



C.P.A. Srl - Via Don Demetrio Castellini, 71 - 12060 Roddifi (CN) - Italy
 Tel. +39.0173.615683 - Fax +39.0173.620922
 email : cps@cpa-alsichne.it

C.P.A. s.r.l. committente

13-0000 cod.id.unico

file

A3 formato



1 di 3 foglio

M.C. approvazione


U.T. redazione

00 26/07/2013 data emiss. rev.

1/10 ; 1/1
 scala
 dis. n°

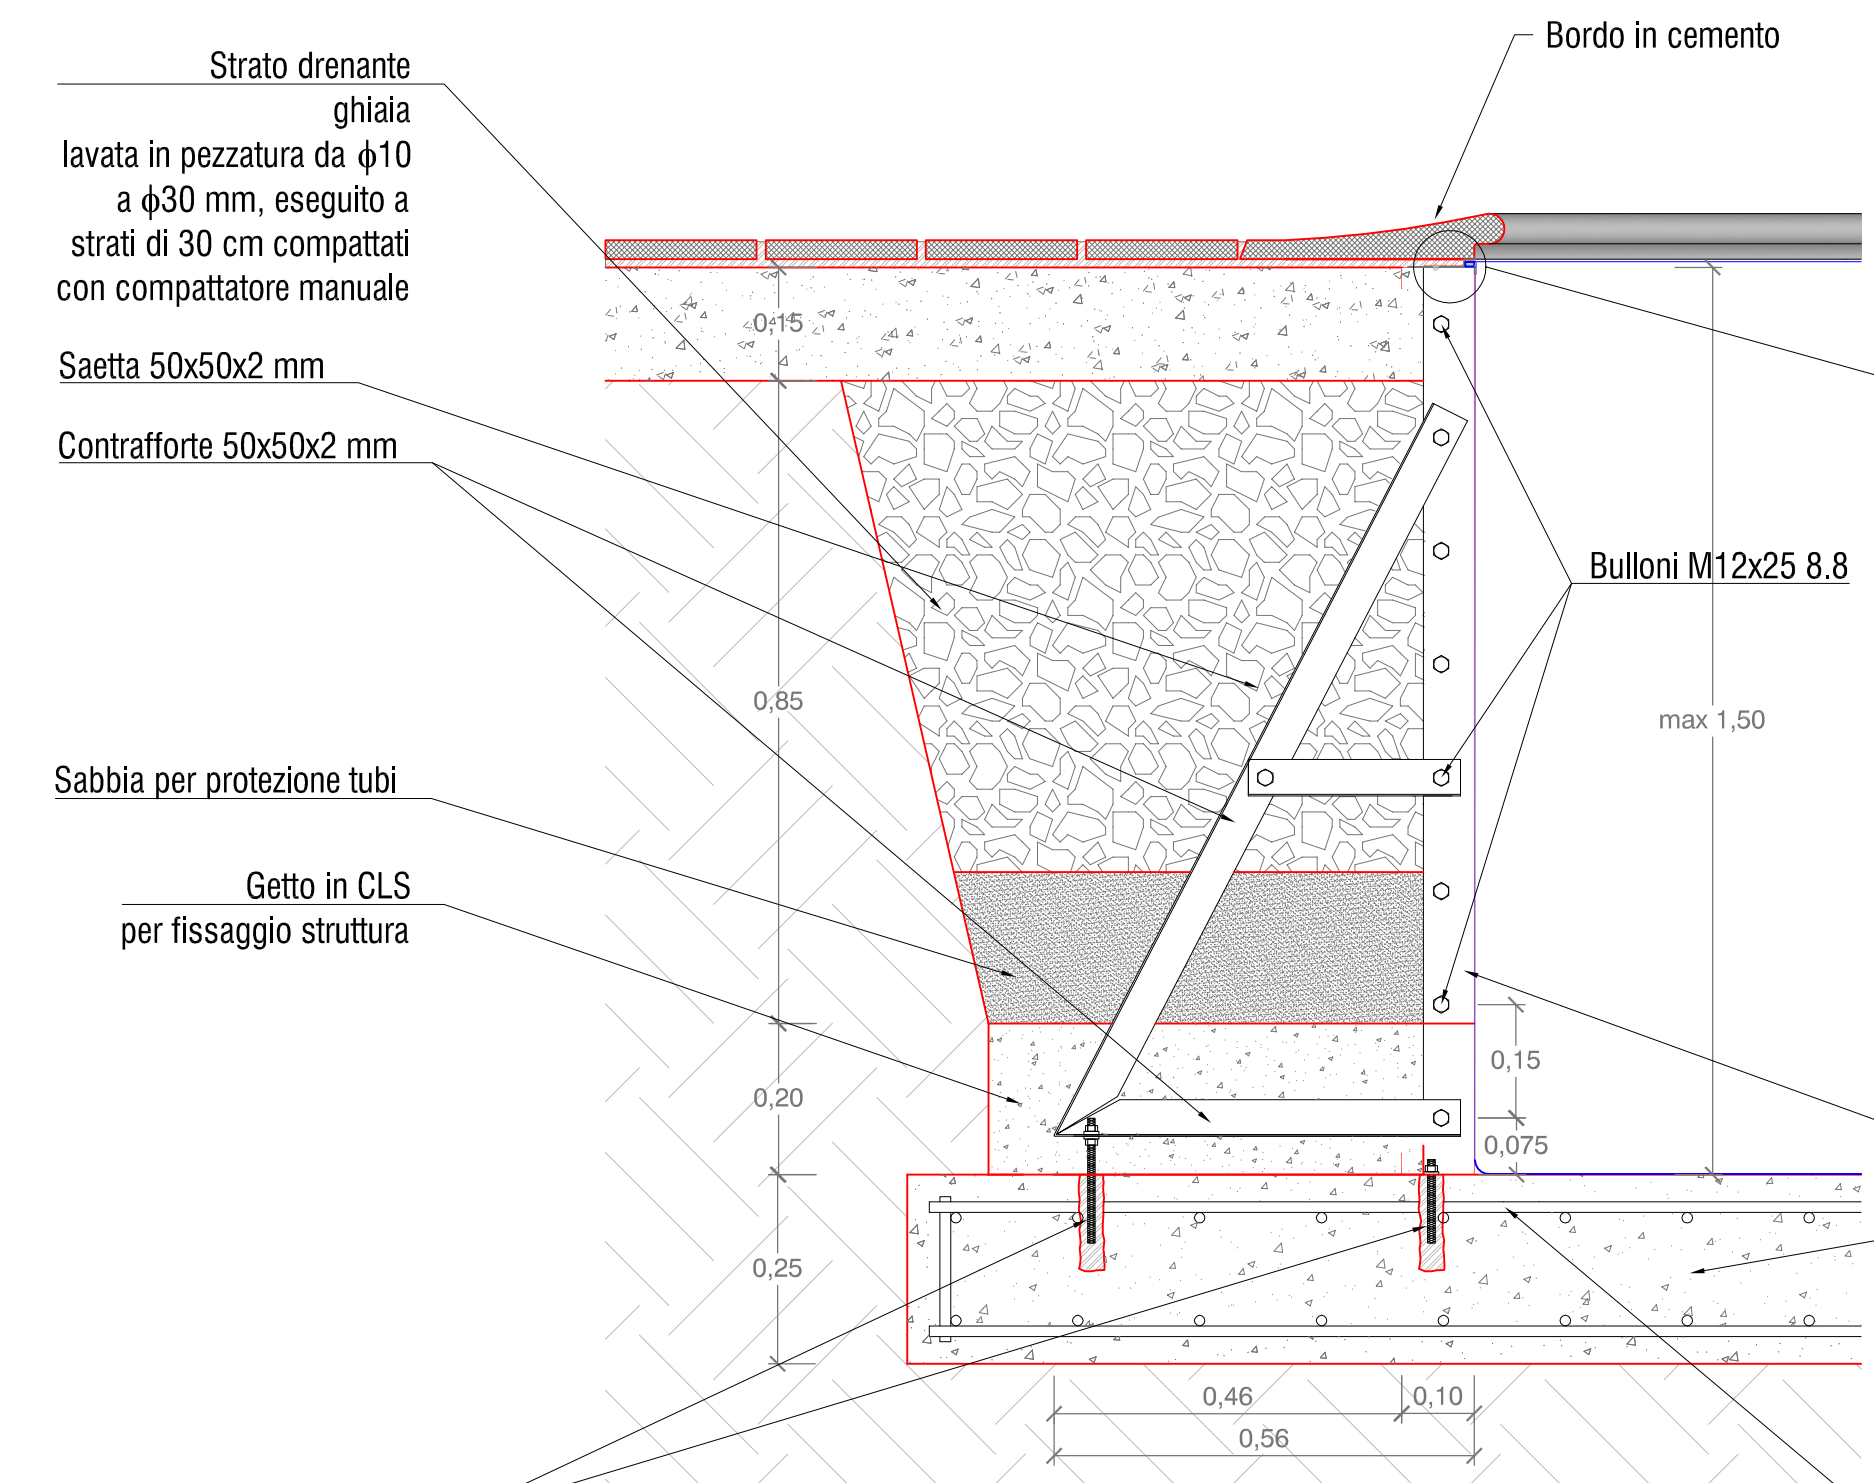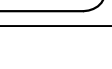


1 SEZIONE TIPO
 Scala: 1:10

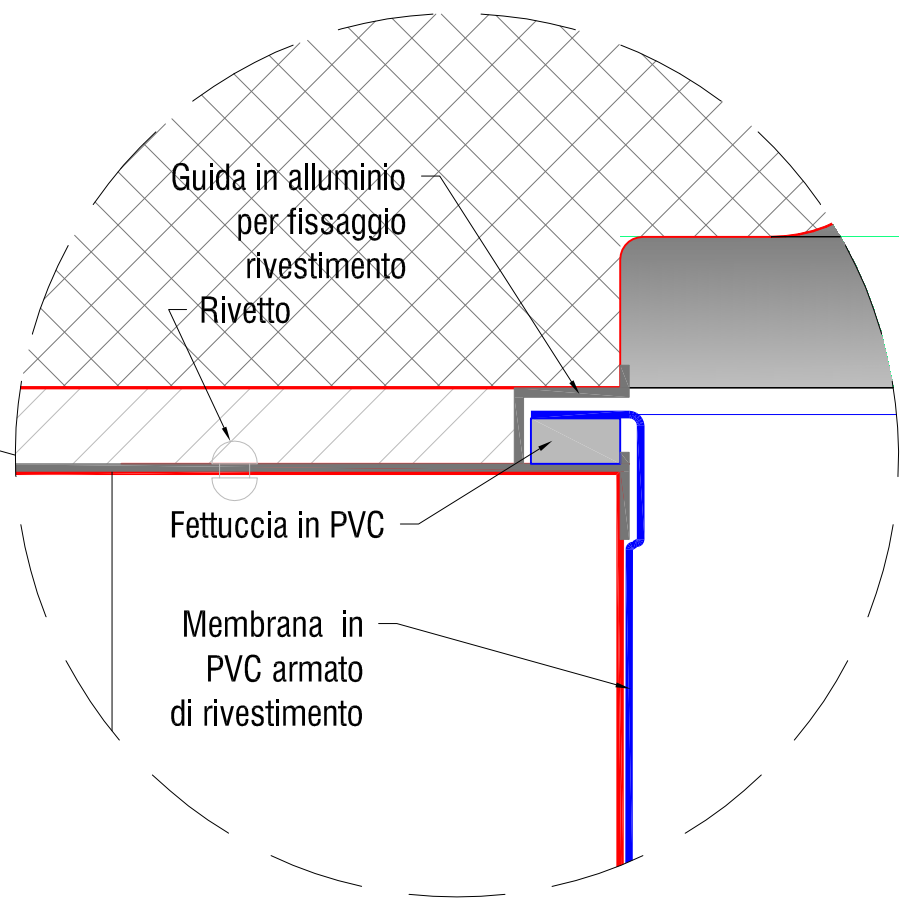

2 SEZIONE TIPO
 Scala: 1:1

Pannello EGEO STEEL in acciaio zincato Z275 spessore 20/10 mm
 Platea di fondazione





Armatura raccomandata realizzata tramite doppia rete elettrosaldata φ10 200x200

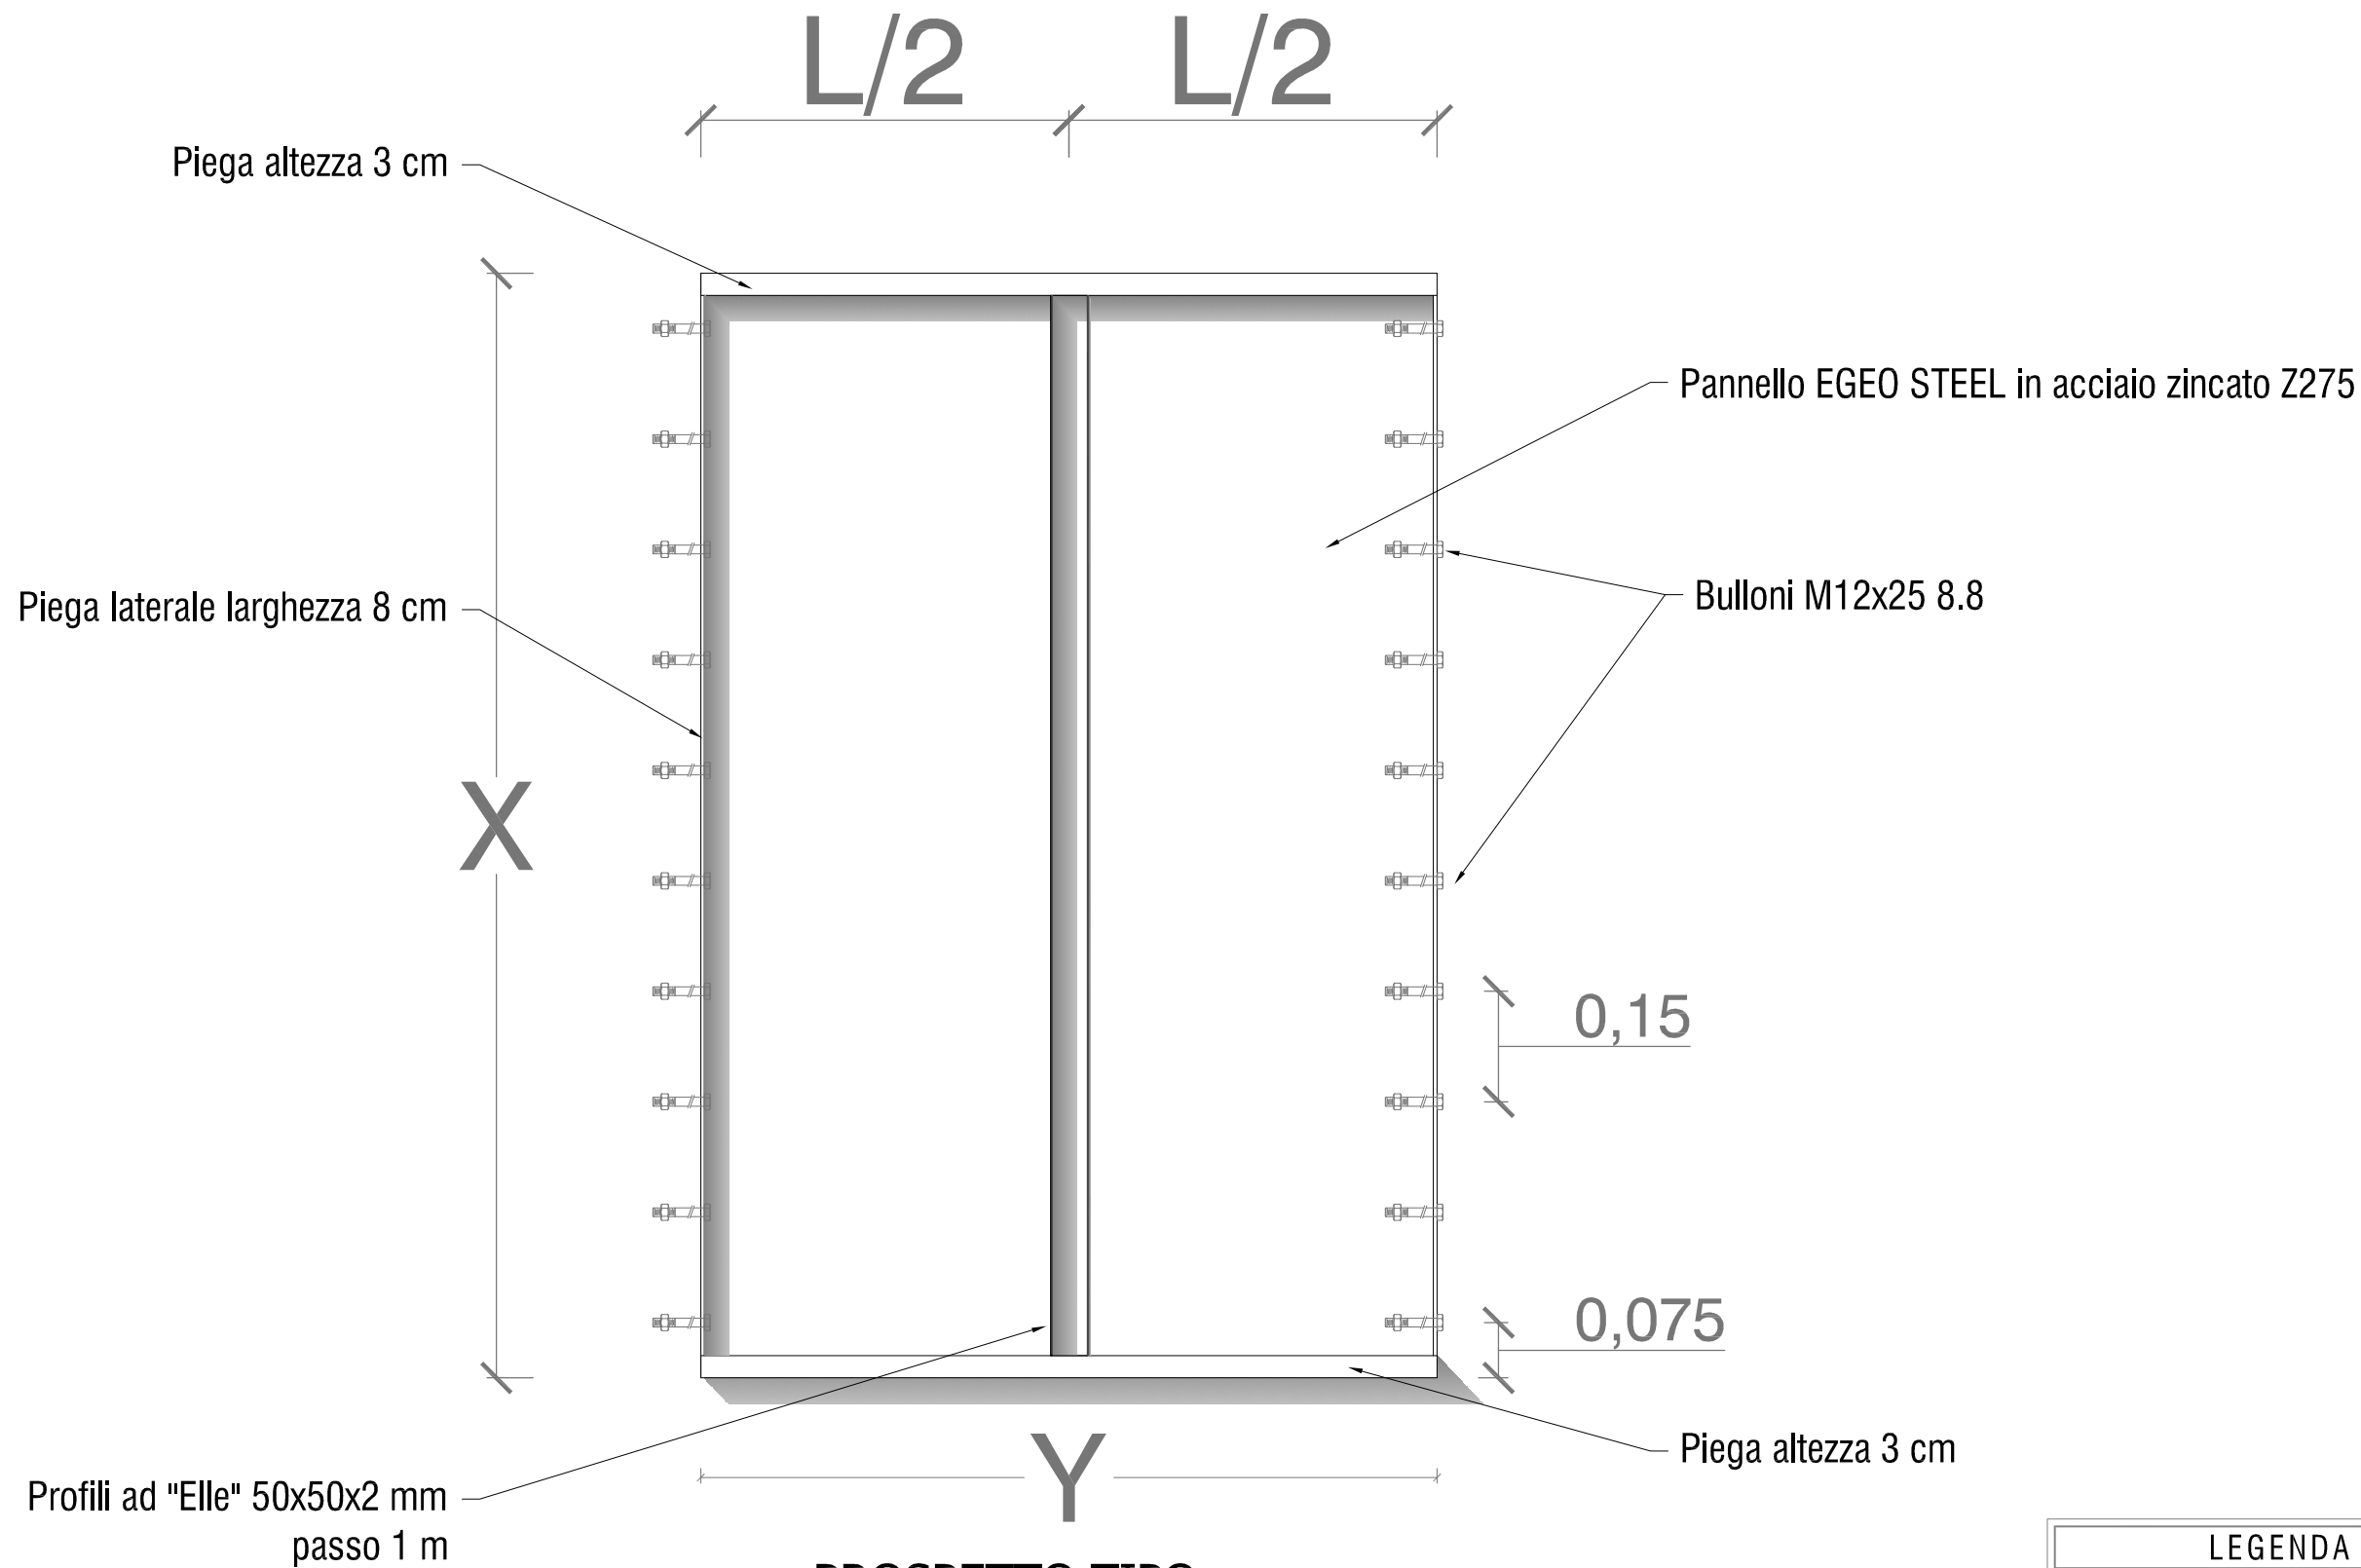

1 **PROSPETTO TIPO**
Scala: 1:10

LEGENDA	
PASSI ALTEZZA PANNELLO X	
Altezza pannello standard $0 < X < 1,50$ m	
Altezza pannello fuori standard $X > 1,50$ m	
PASSI LUNGHEZZA PANNELLO Y	
Se H pannello $0 < X < 1,35$ m allora L pannello è pari a $0 < Y < 2,50$ m	
Se H pannello $1,50$ m allora L pannello è pari a $0 < Y < 1,35$ m	



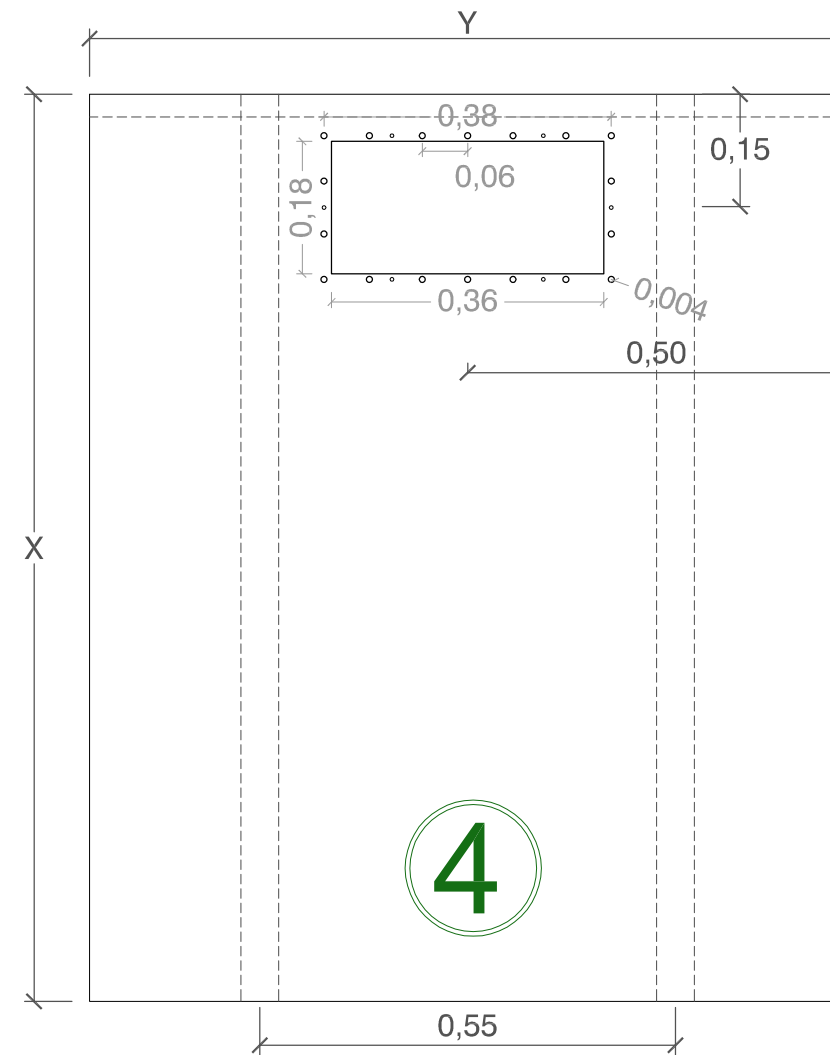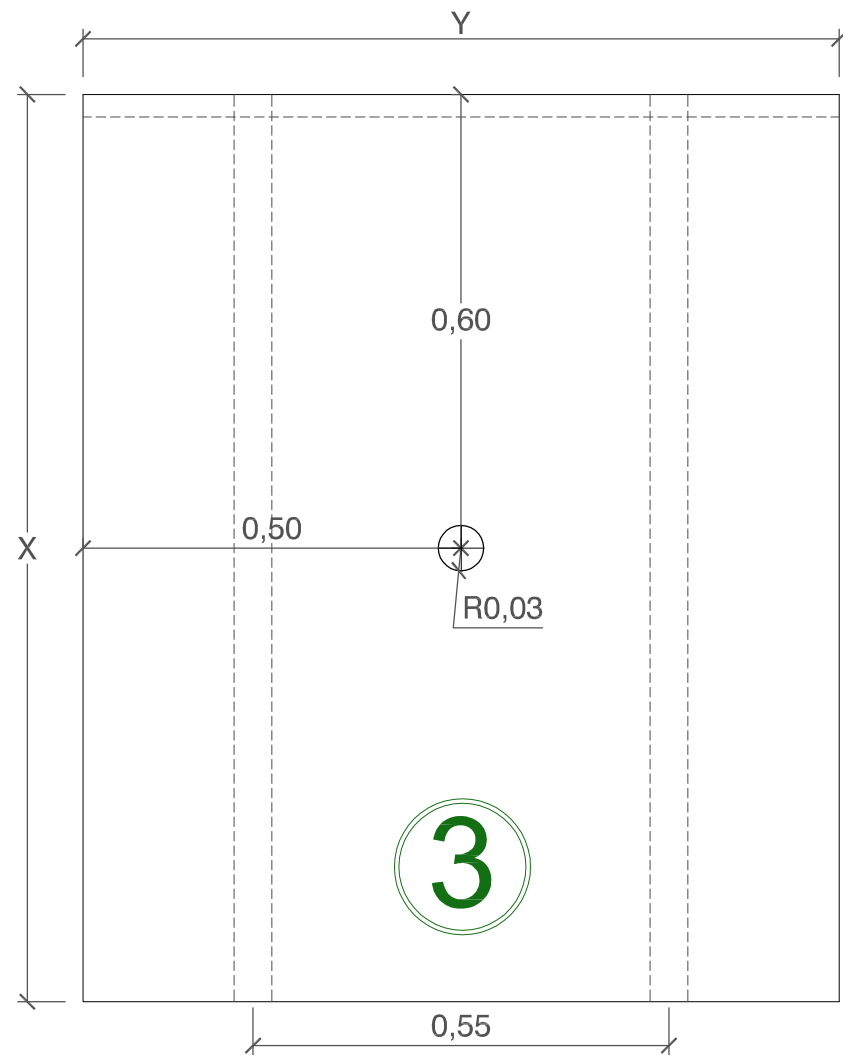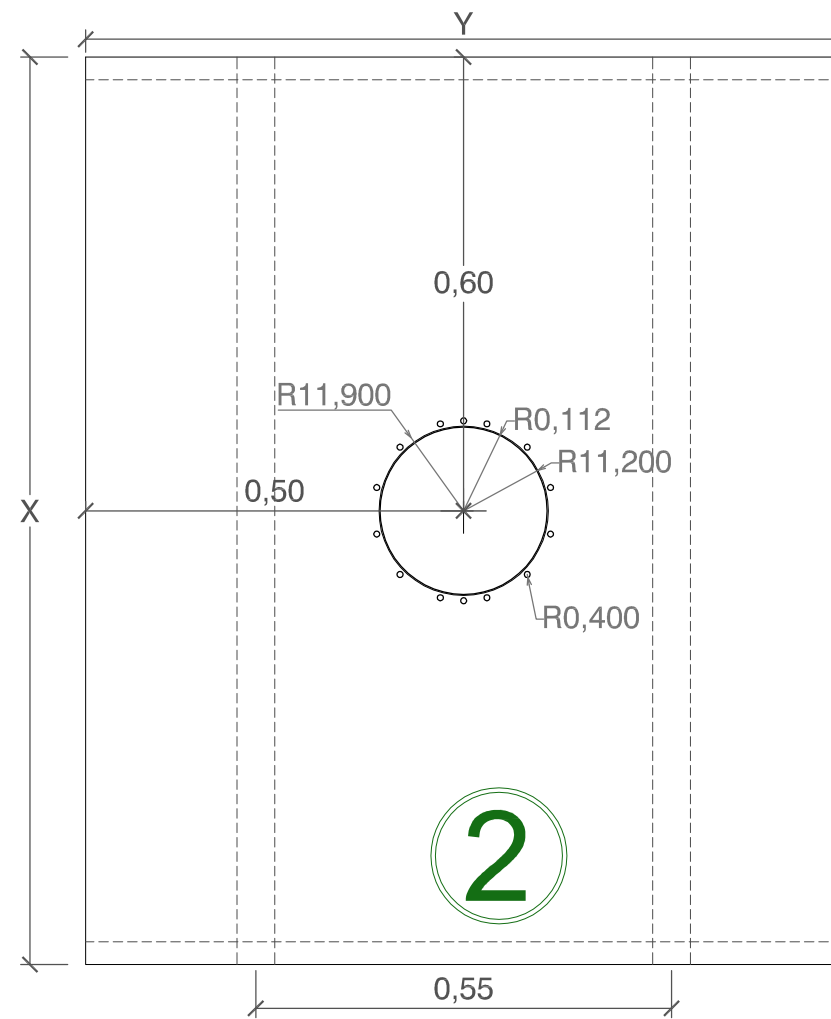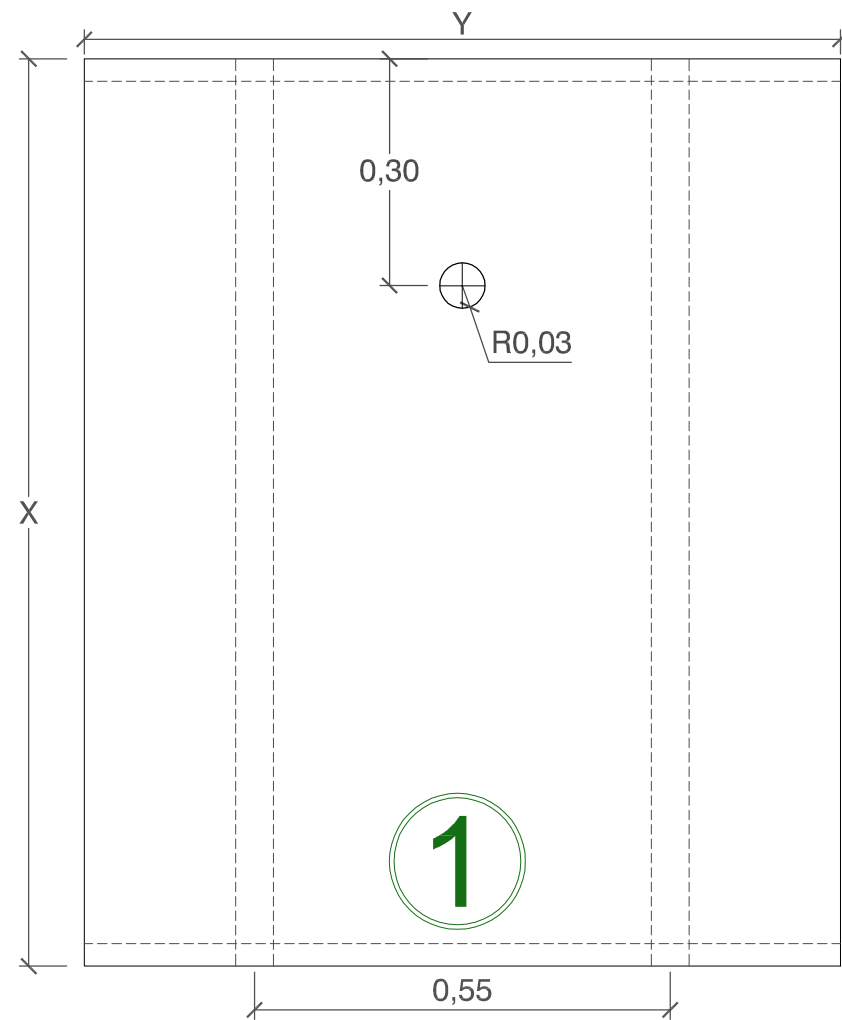

LEGENDA	
①	Predisposizione aspirafango
②	Predisposizione per proiettore
③	Predisposizione bocchetta
④	Predisposizione skimmer

LEGENDA	
PASSI ALTEZZA PANNELLO X	
Altezza pannello standard $0 < X < 1,50$ m	
Altezza pannello fuori standard $X > 1,50$ m	
PASSI LUNGHEZZA PANNELLO Y	
Se H pannello $0 < X < 1,35$ m allora L pannello è pari a $0 < Y < 2,50$ m	
Se H pannello $1,50$ m allora L pannello è pari a $0 < Y < 1,35$ m	



C.P.A. S.r.l. - Via Don Demetrio Castelli, 71 - 12060 Roddì (CN) - Italy
 Tel. +39.0173.615683 - Fax +39.0173.620922
 email: cps@cpe-alsche.it

PANNELLI EGEO STEEL - TAVOLA DI DETTAGLIO STRUTTURALE: FOROMETRIE

Il presente disegno non può essere riprodotto, copiato, modificato o comunicato a terzi senza autorizzazione scritta.

00 | 26/07/2013 | data emiss. | U.T. | redazione | M.C. | approvazione | 3 di 3 | foglio | A3 | formato | 13-0000 | cod.Id.unico | C.P.A. s.r.l. | committente

1/10
 scala
 dis. n°

